

NOWE DOMY CHOSZCZÓWKA


WYKAZ POMIESZCZEŃ

Parter


B.0.1	Przedsiónek	1,49 m ²
B.0.2	Hall	3,89 m ²
B.0.3	Kuchnia	6,95 m ²
B.0.4	Living room	26,25 m ²
B.0.5	Gabinet	9,04 m ²
B.0.6	Schody	4,22 m ²
B.0.7	WC	1,94 m ²
B.0.8	Garaż	16,26 m ²

Piętro

B.1.1	Korytarz	5,40 m ²
B.1.2	Sypialnia 1	14,82 m ²
B.1.3	Garderoba	3,86 m ²
B.1.4	Łazienka	6,93 m ²
B.1.5	Sypialnia 2	11,02 m ²
B.1.6	Sypialnia 3	11,03 m ²
B.1.7	Łazienka	3,99 m ²
B.1.8	Balkon	7,26 m ²

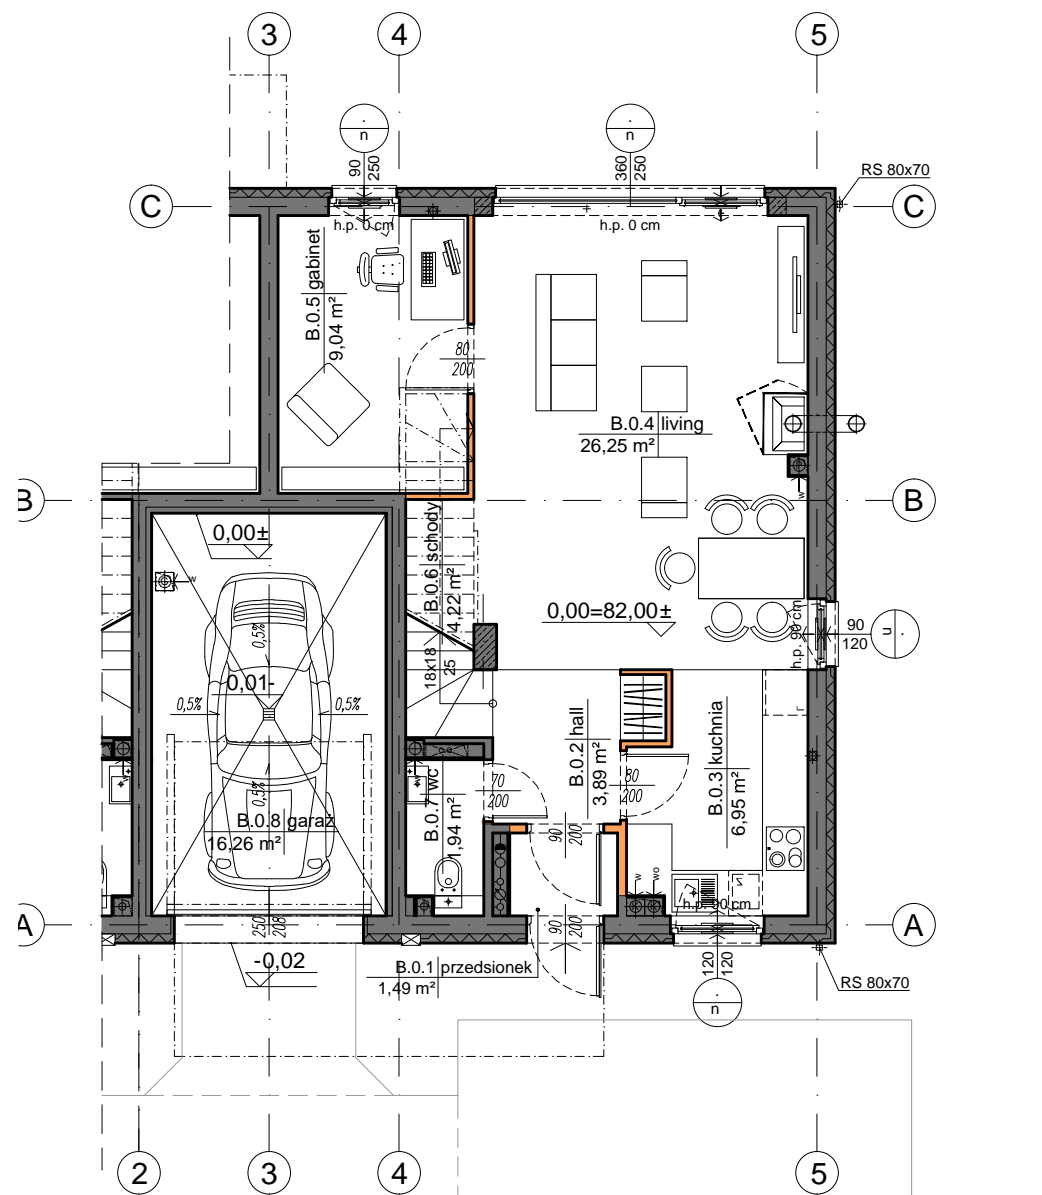


rzut parteru, skala 1:100

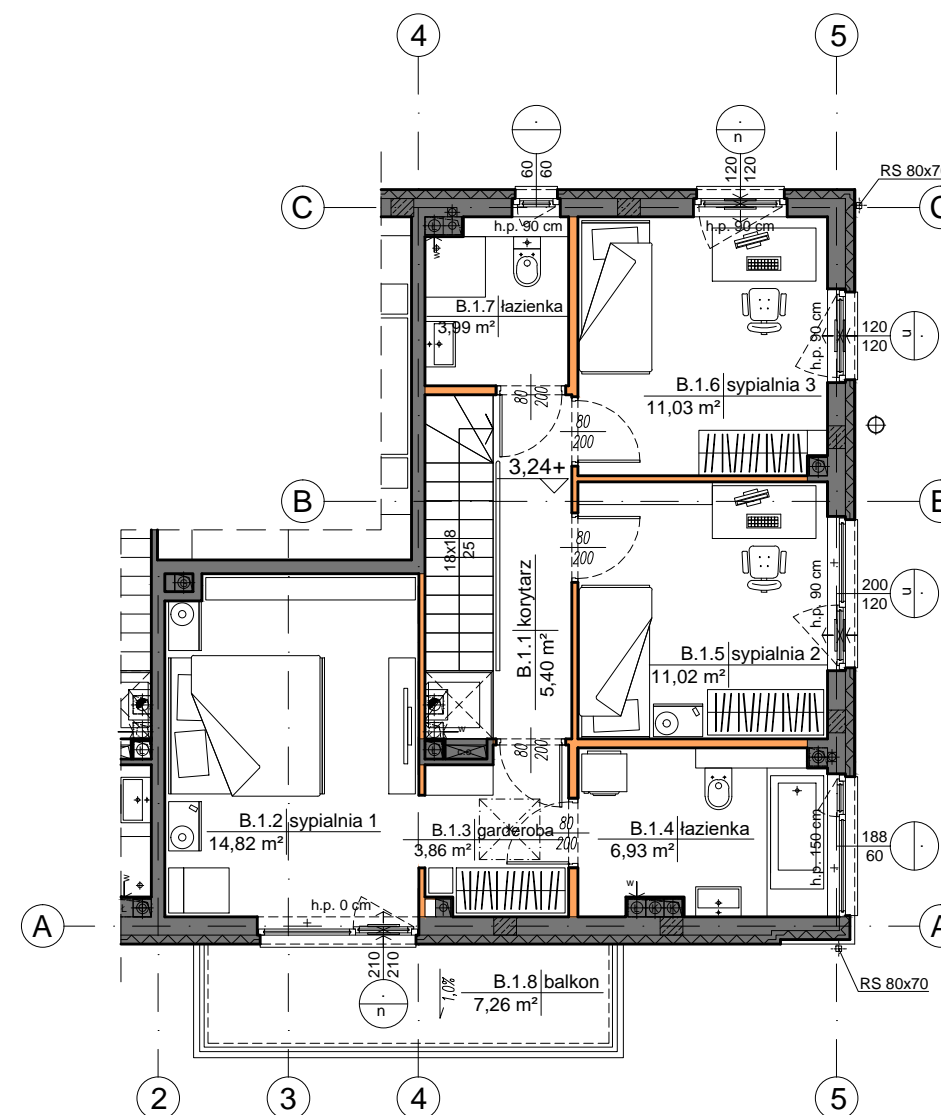

rzut piętra, skala 1:100


1. Powierzchnie pomieszczeń podano z uwzględnieniem tynków.
2. Instalacje i powierzchnie przedstawiono na podstawie projektu budowlanego; w projekcie wykonawczym mogą wystąpić zmiany.
3. Urządzenia sanitarne i kuchenne nie stanowią wyposażenia lokali mieszkalnych. Rozmieszczenie urządzeń sanitarnych i kuchennych oraz aranżacja wnętrz przedstawione są jako przykładowe i mogą ulec zmianie.

Legenda

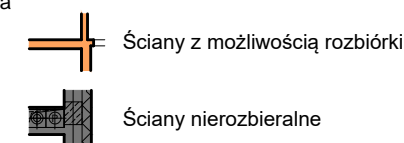


DOM B

Pow. użytkowa ISO **131,31 m²**
 Pow. użytkowa **127,09 m²**

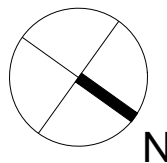

NOWE DOMY CHOSZCZÓWKA

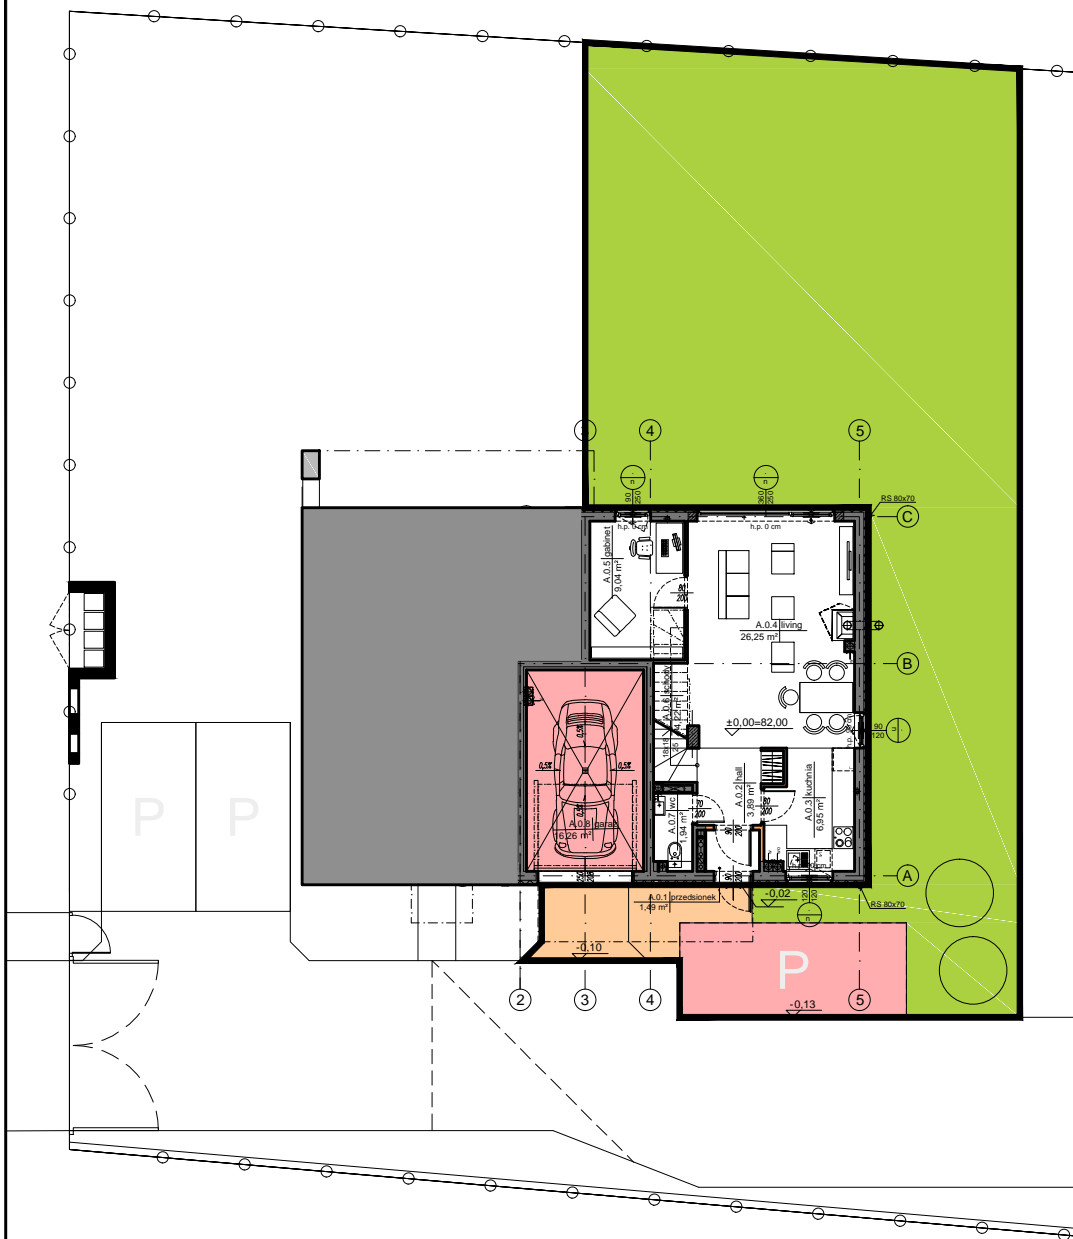


PLAN SYTUACYJNY



rzut parteru, skala 1:200

0 1 2 4 m

Legenda

-  Ogródek
-  Garaż / Miejsce parkingowe
-  Chodnik

DOM B

Działka **398,87 m²**
Powierzchnia działki do
wyłączonego korzystania **216,38 m²**