

NOWE DOMY CHOSZCZÓWKA

WYKAZ POMIESZCZEŃ


Parter

E.0.1	Przedsiónek	1,49 m ²
E.0.2	Hall	3,89 m ²
E.0.3	Kuchnia	6,95 m ²
E.0.4	Living room	25,07 m ²
E.0.5	Gabinet	8,42 m ²
E.0.6	Schody	4,00 m ²
E.0.7	WC	1,96 m ²


Piętro

E.1.1	Korytarz	5,14 m ²
E.1.2	Sypialnia 1	14,57 m ²
E.1.3	Garderoba	4,20 m ²
E.1.4	Łazienka	7,03 m ²
E.1.5	Sypialnia 2	10,20 m ²
E.1.6	Sypialnia 3	10,95 m ²
E.1.7	Łazienka	3,79 m ²

E.1.8	Balkon	9,56 m ²
-------	--------	---------------------

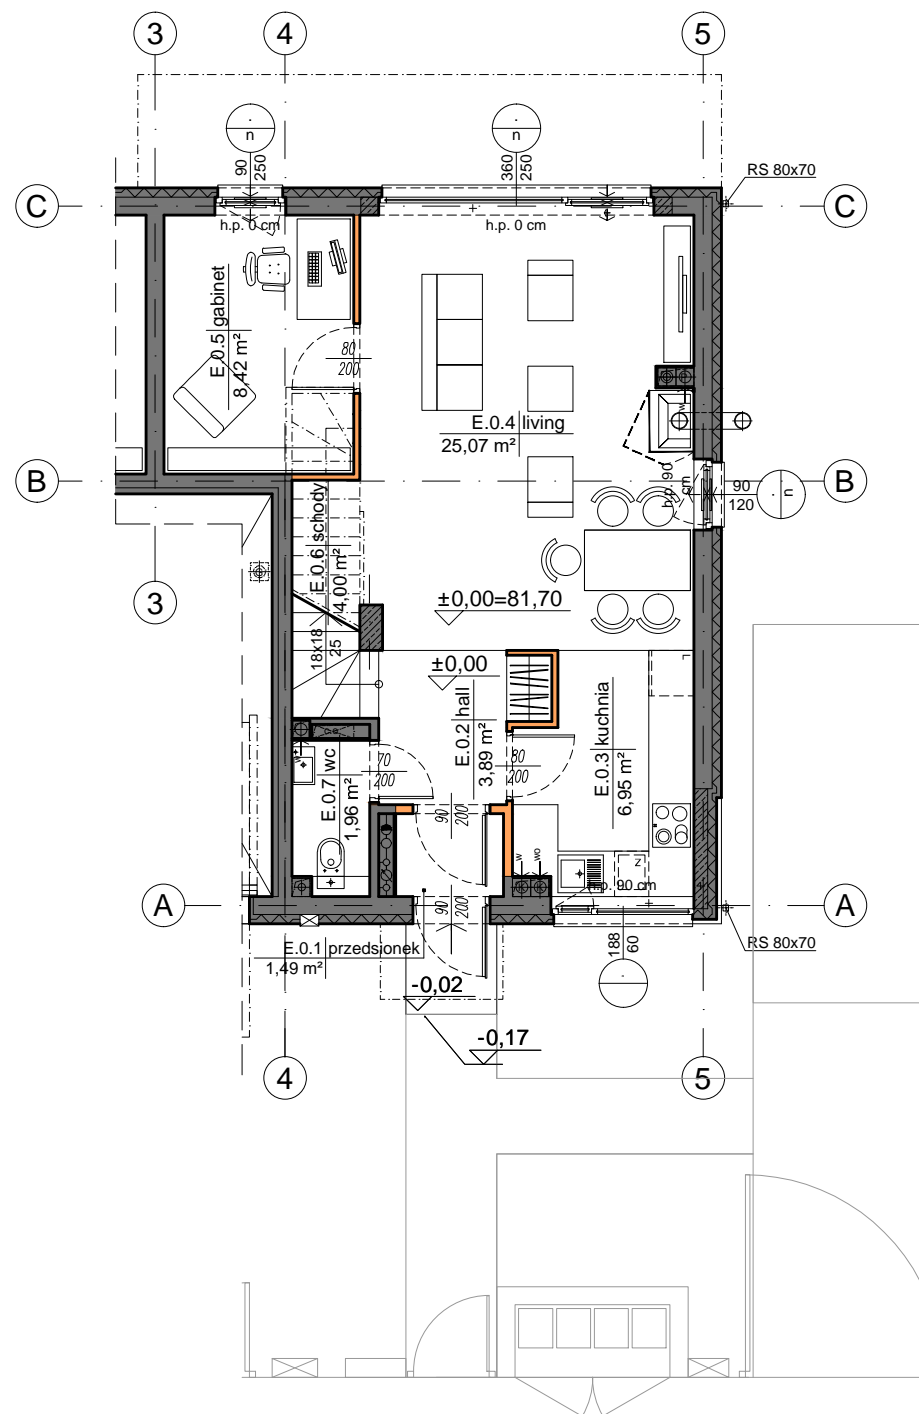


rzut parteru, skala 1:100

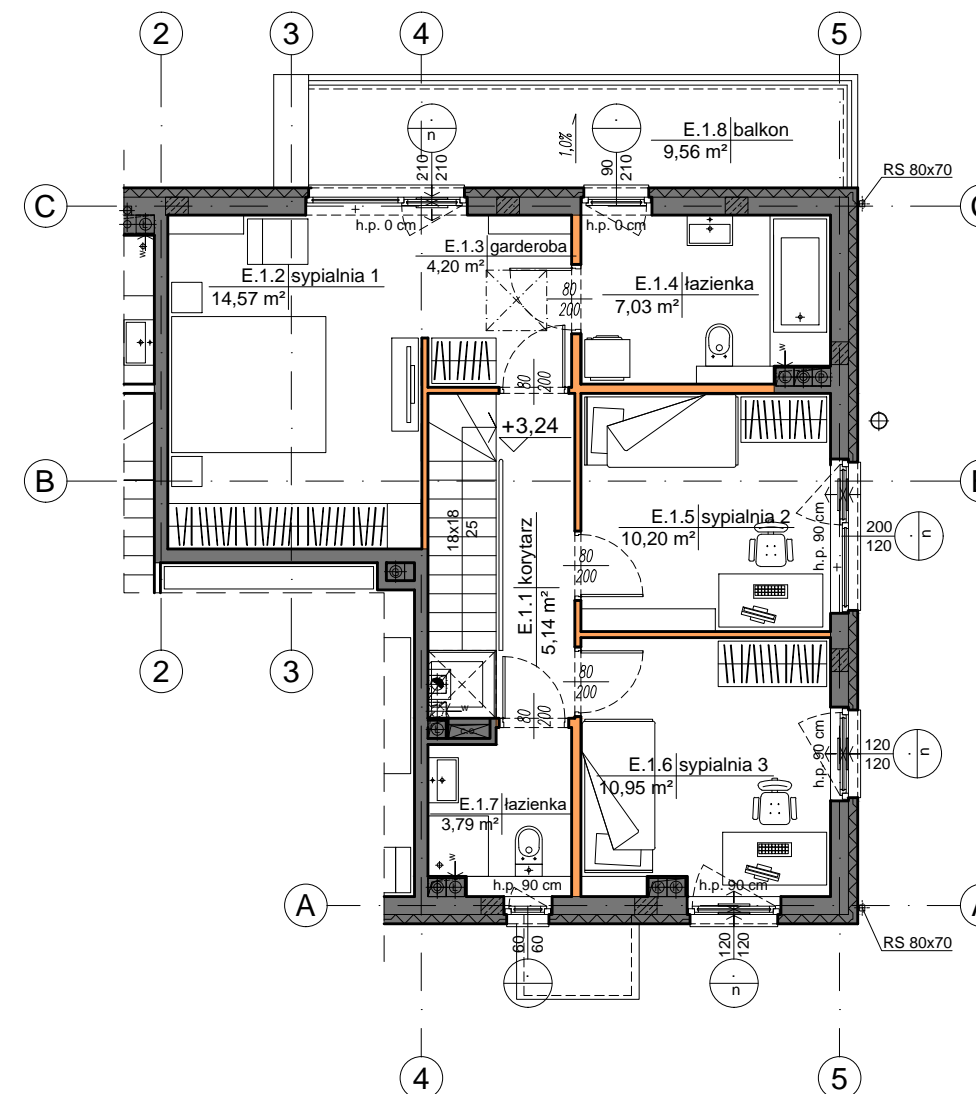

rzut piętra, skala 1:100


1. Powierzchnie pomieszczeń podano z uwzględnieniem tynków.
2. Instalacje i powierzchnie przedstawiono na podstawie projektu budowlanego; w projekcie wykonawczym mogą wystąpić zmiany.
3. Urządzenia sanitarne i kuchenne nie stanowią wyposażenia lokali mieszkalnych. Rozmieszczenie urządzeń sanitarnych i kuchennych oraz aranżacja wnętrz przedstawione są jako przykładowe i mogą ulec zmianie.

Legenda

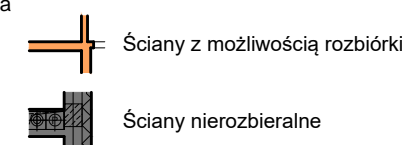


DOM E

Pow. użytkowa ISO **111,79 m²**
Pow. użytkowa **107,66 m²**

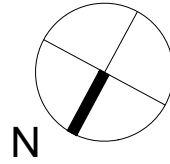

NOWE DOMY CHOSZCZÓWKA


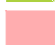

PLAN SYTUACYJNY

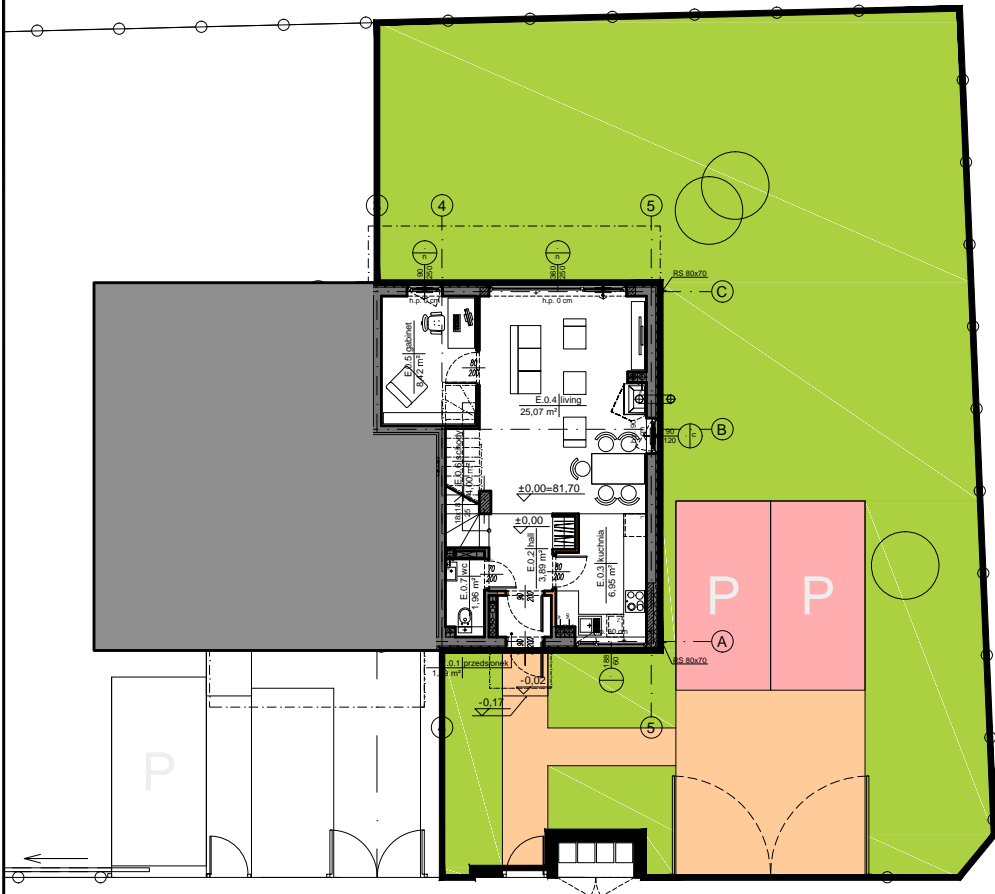

rzut parteru, skala 1:200

0 1 2 4 m

Legenda

-  Ogródek
-  Garaż / Miejsce parkingowe
-  Chodnik

DOM E

Działka **339,29 m²**
Powierzchnia działki do
wyłączonego korzystania **275,02 m²**